(E) PLOT SCALE: 1/16=1 | DWG. SCALE: 1

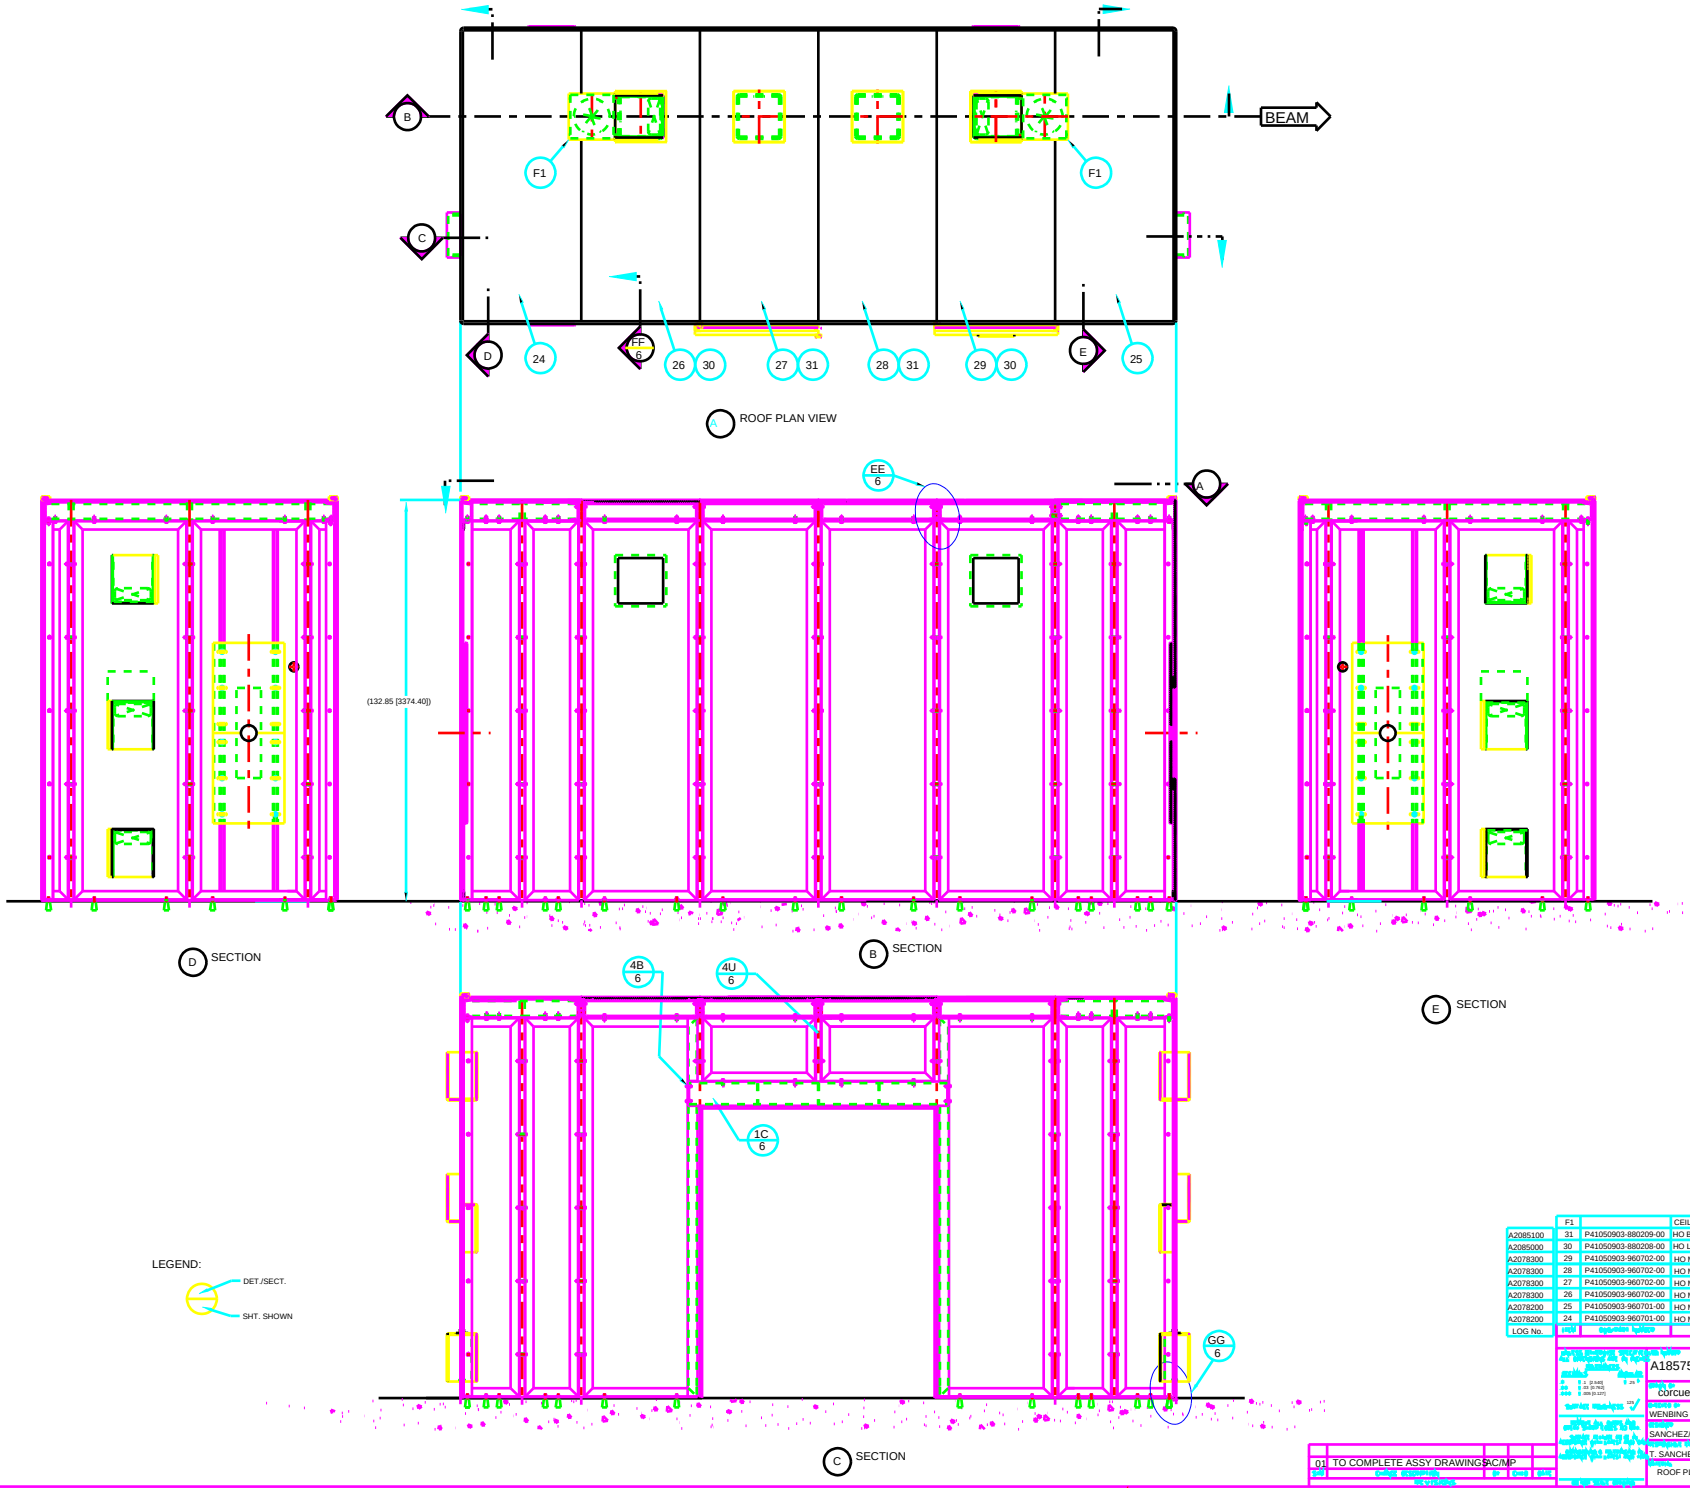

F1		CEILING EXH. FAN: MODEL 4C739, DAYTON INC.		2
A2085100	31	P41050903-880209-00	HO BLANK MODULE 1/4" LEAD	2
A2085000	30	P41050903-880208-00	HO LABYRINTH MODULE 1/4" LEAD	2
A2078300	29	P41050903-960702-00	HO MBES ROOF # 2, 1/4" x 2.50M x 1.00M	1
A2078300	28	P41050903-960702-00	HO MBES ROOF # 2, 1/4" x 2.50M x 1.00M	1
A2078300	27	P41050903-960702-00	HO MBES ROOF # 2, 1/4" x 2.50M x 1.00M	1
A2078300	26	P41050903-960702-00	HO MBES ROOF # 2, 1/4" x 2.50M x 1.00M	1
A2078200	25	P41050903-960701-00	HO MBES ROOF # 1, 1/4" x 2.50M x 1.00M	1
A2078200	24	P41050903-960701-00	HO MBES ROOF # 1, 1/4" x 2.50M x 1.00M	1
LOG No.				

PARTS LIST

01 TO COMPLETE ASSY DRAWINGS SC/MP

A1857501

ARGONNE NATIONAL LABORATORY

ADVANCED PHOTON SOURCE

H1 APS MBES 2-ID-E
MONOCHROMATIC BEAM
EXPERIMENTAL STATION ASSY.

corcuera	5/20/94	D. SHU	6/3/94
WENBING YUN	6/3/94	T. KUZAY	6/4/94
SANCHEZ/CORCUERA	6/3/94	D. MILLS	6/3/94
T. SANCHEZ	6/3/94		

ROOF PLAN AND SECTIONS

1/16=1 | E | P41050903-450000-01