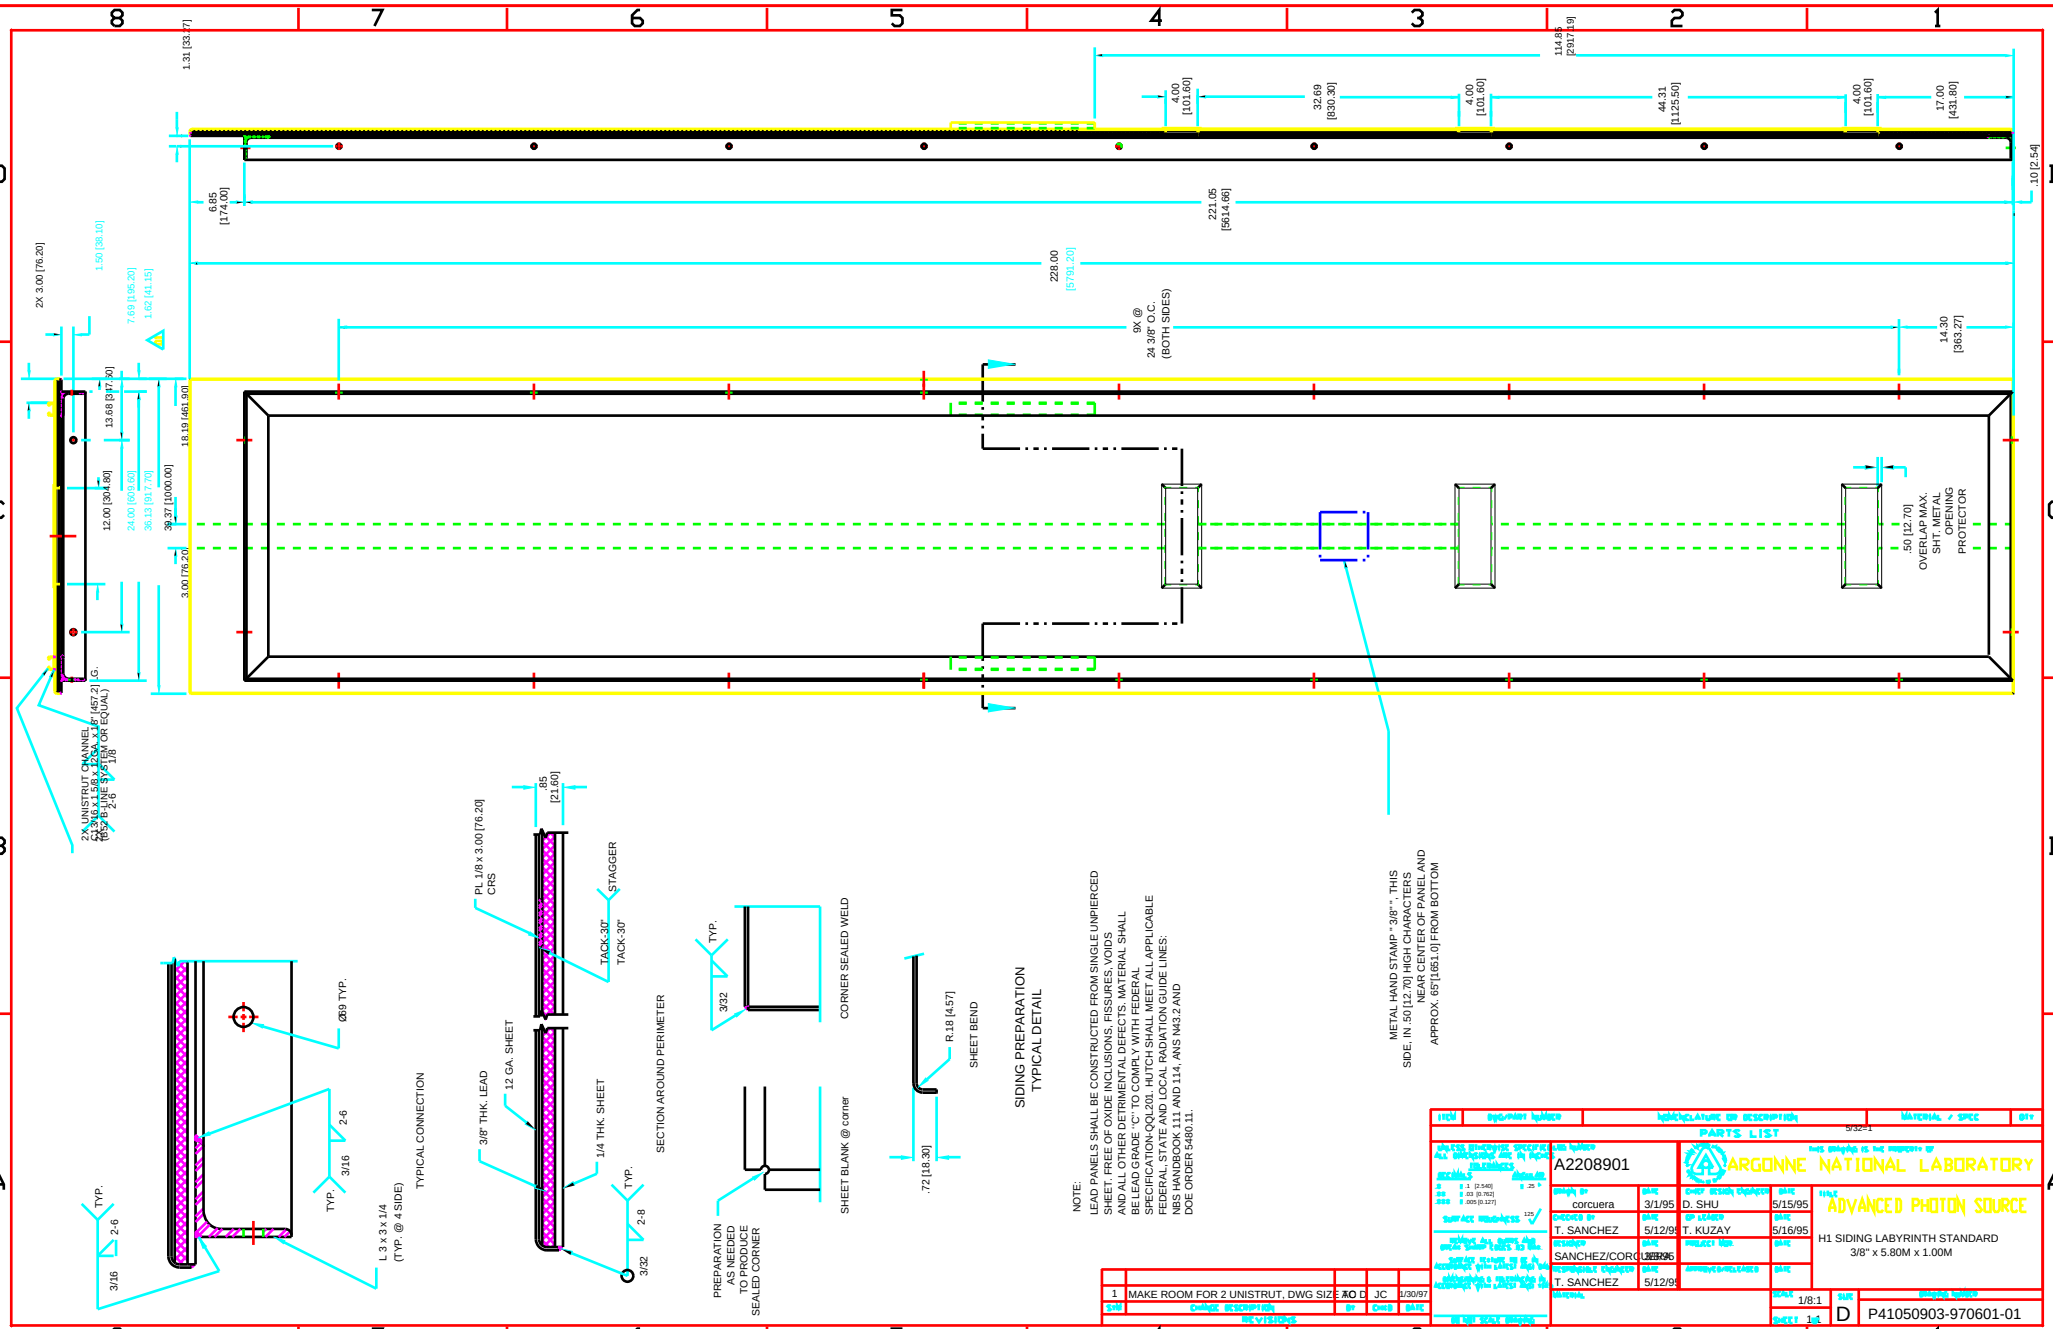(D)	PLOT SCALE: 1/8=1	DWG. SCALE: 1