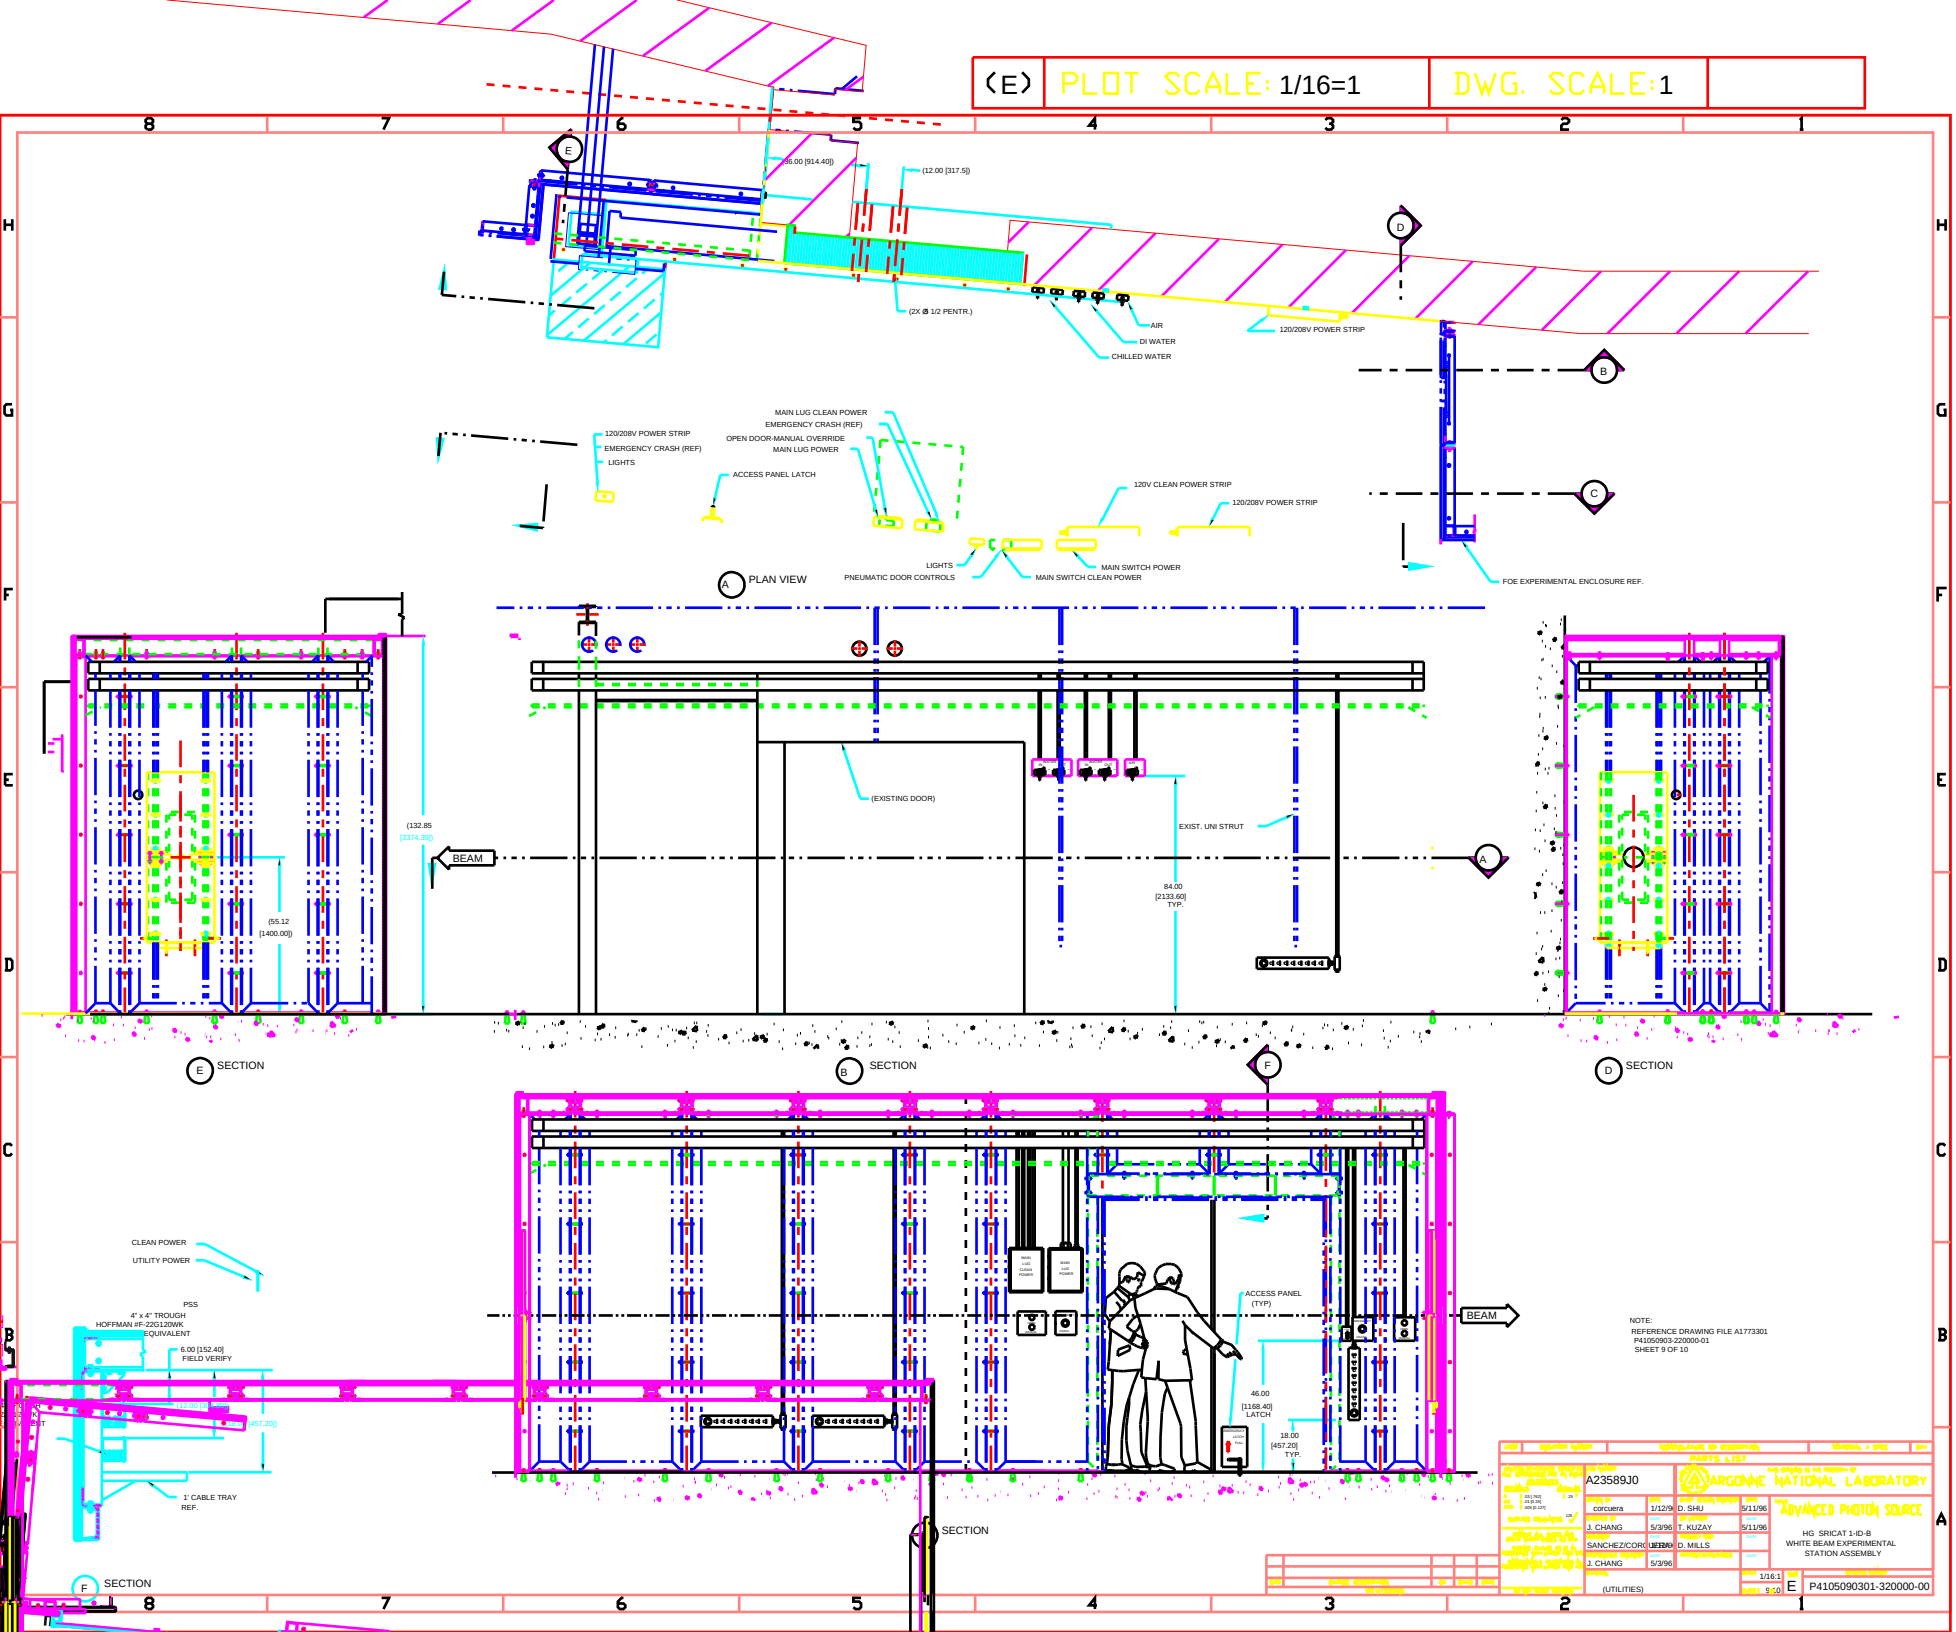(E) PLOT SCALE: 1/16=1 | DWG. SCALE: 1