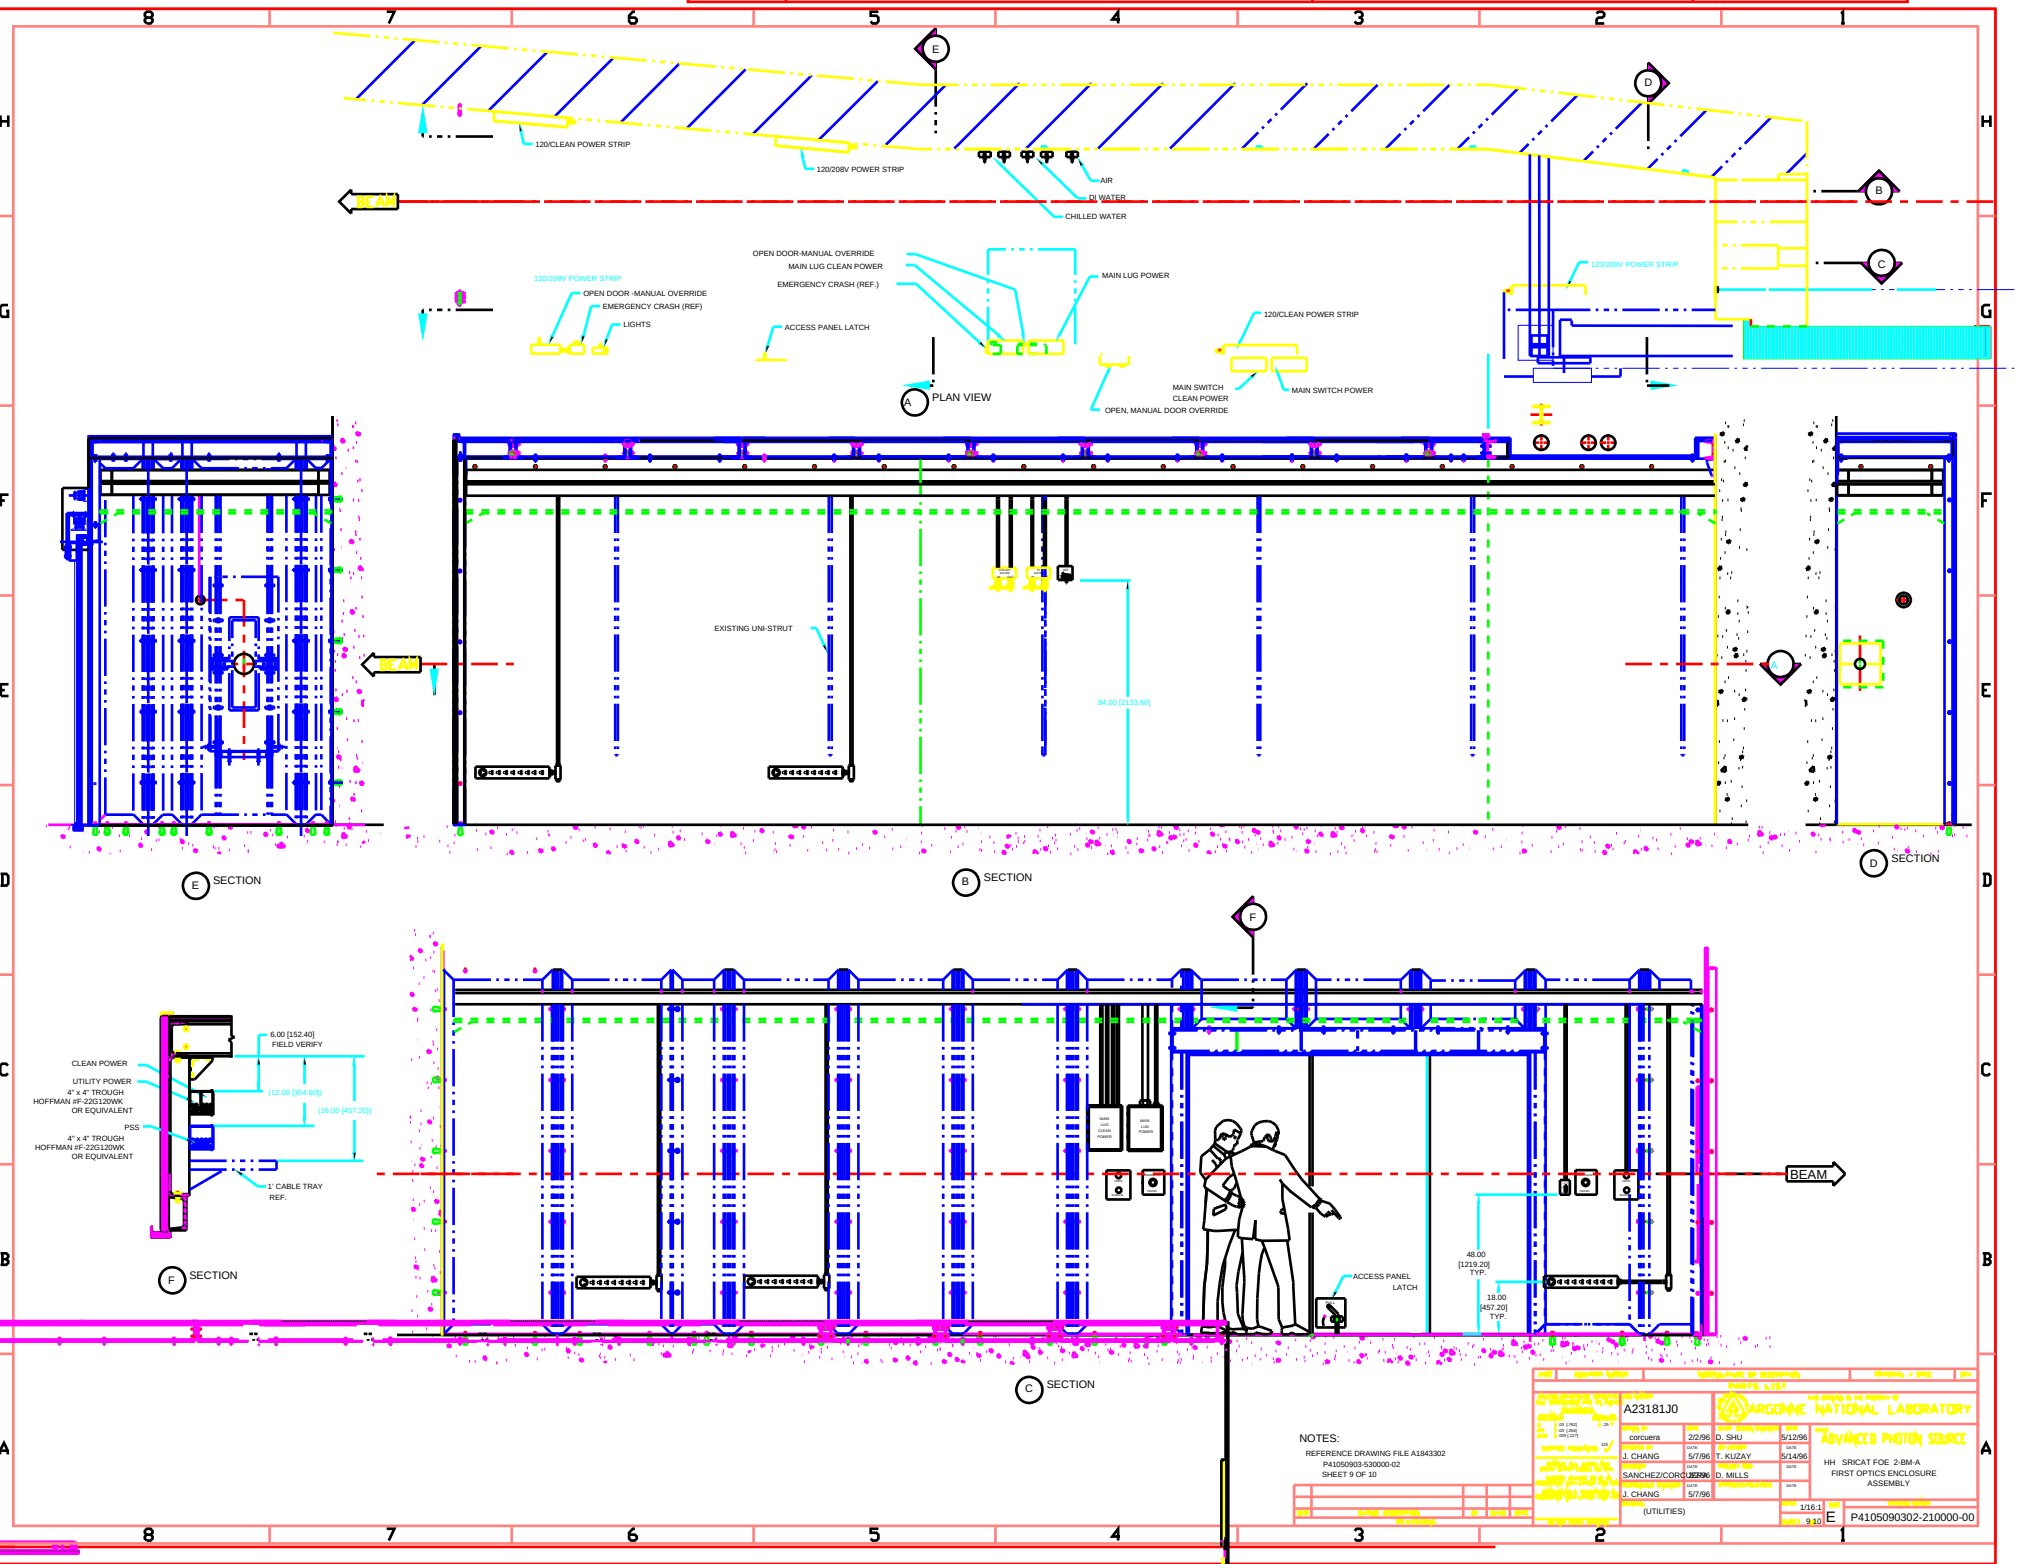(E) PLOT SCALE: 1/16=1 DWG. SCALE: 1/16